


ALLEGATO "D"

VIA AMMIRAGLIO STAITI

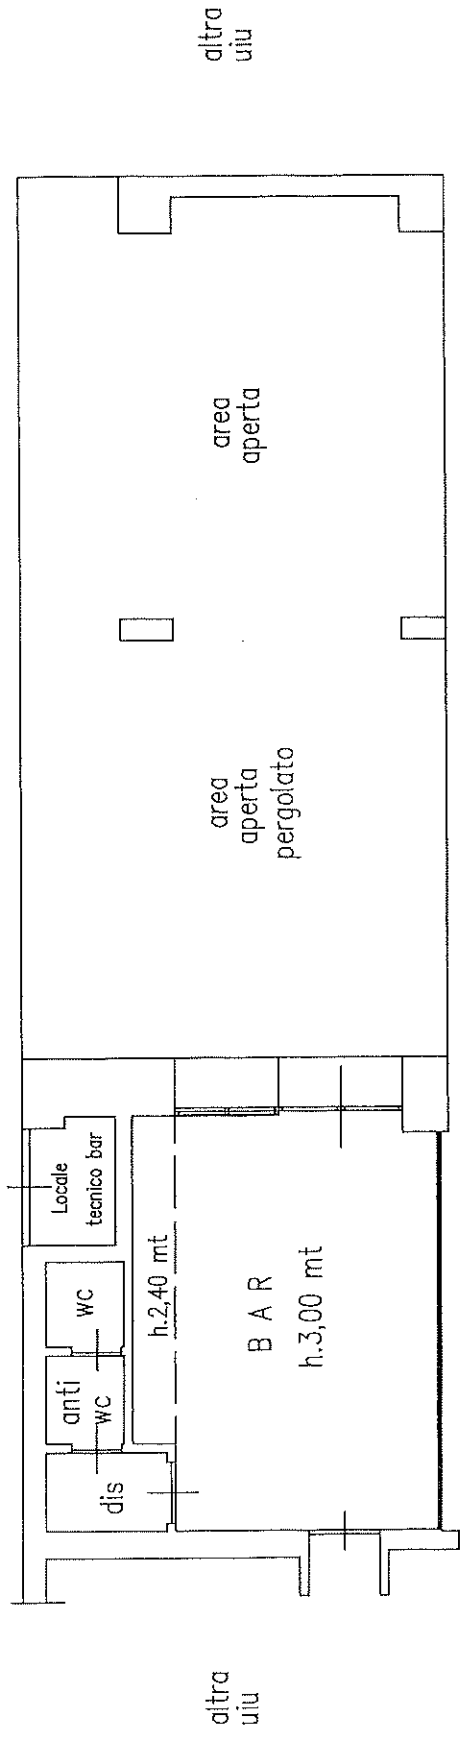

Scala 1:100

Piano Terra

B A R TERMINAL ALISCAFI