




Autorità di Sistema Portuale
del Mare di Sicilia Occidentale

Porti di Palermo,
Termini Imerese,
Trapani,
Porto Empedocle,
Licata, Gela

PORTO DI PALERMO

PROCEDURA APERTA PER L'AFFIDAMENTO DI CONCESSIONE DEMANIALE MARITTIMA PER L'ORMEGGIO DI NAVI DA DIPORTO E SERVIZI AD ESSO CONNESSI PRESSO IL MOLO TRAPEZOIDALE (PALERMO MARINA YACHTING)

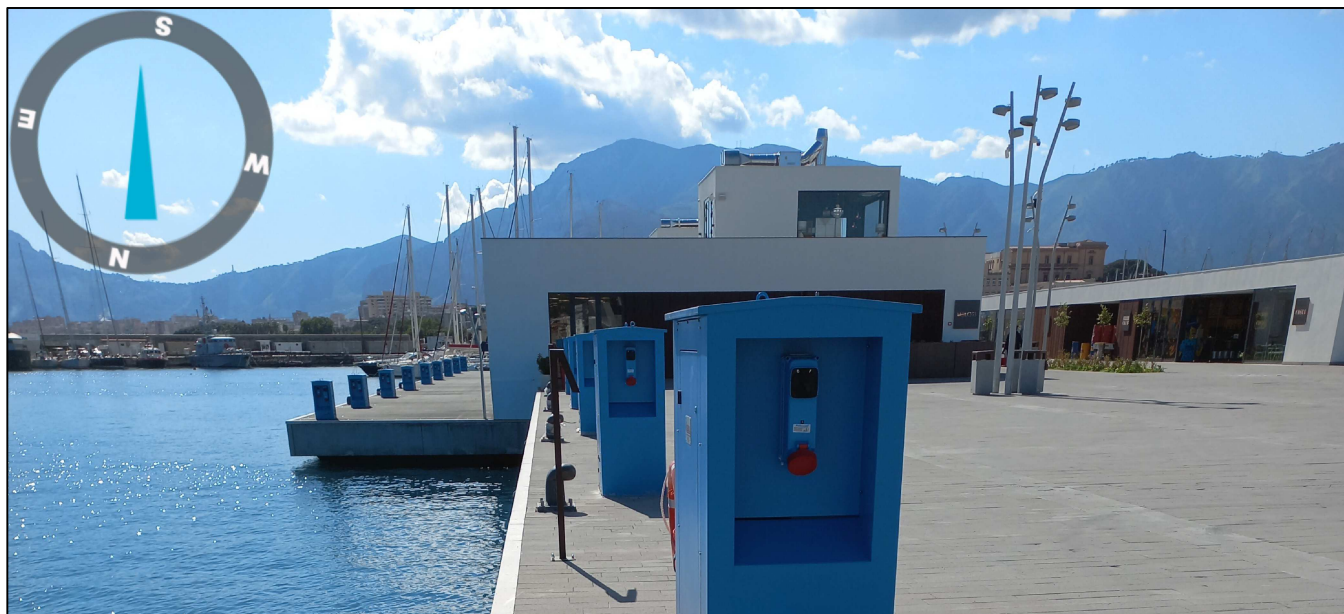

Elaborato:

Planimetria corpi morti e catenarie

Codice:

f)

Scala: -

IL REFERENTE TECNICO
DEL BANDO:

Ing. Enrico Petralia

IL RUP:

Avv. Caterina Montebello

Data prima emissione: 10/06/2024

Data revisione 1:

Data revisione 2:

Data revisione 3:

Piano di ormeggio - configurazione definitiva - scala 1:1000

