


PORTO DI PALERMO

PROCEDURA APERTA PER L'AFFIDAMENTO DI CONCESSIONE DEMANIALE MARITTIMA PER L'ORMEGGIO DI NAVI DA DIPORTO E SERVIZI AD ESSO CONNESSI PRESSO IL MOLO TRAPEZOIDALE (PALERMO MARINA YACHTING)

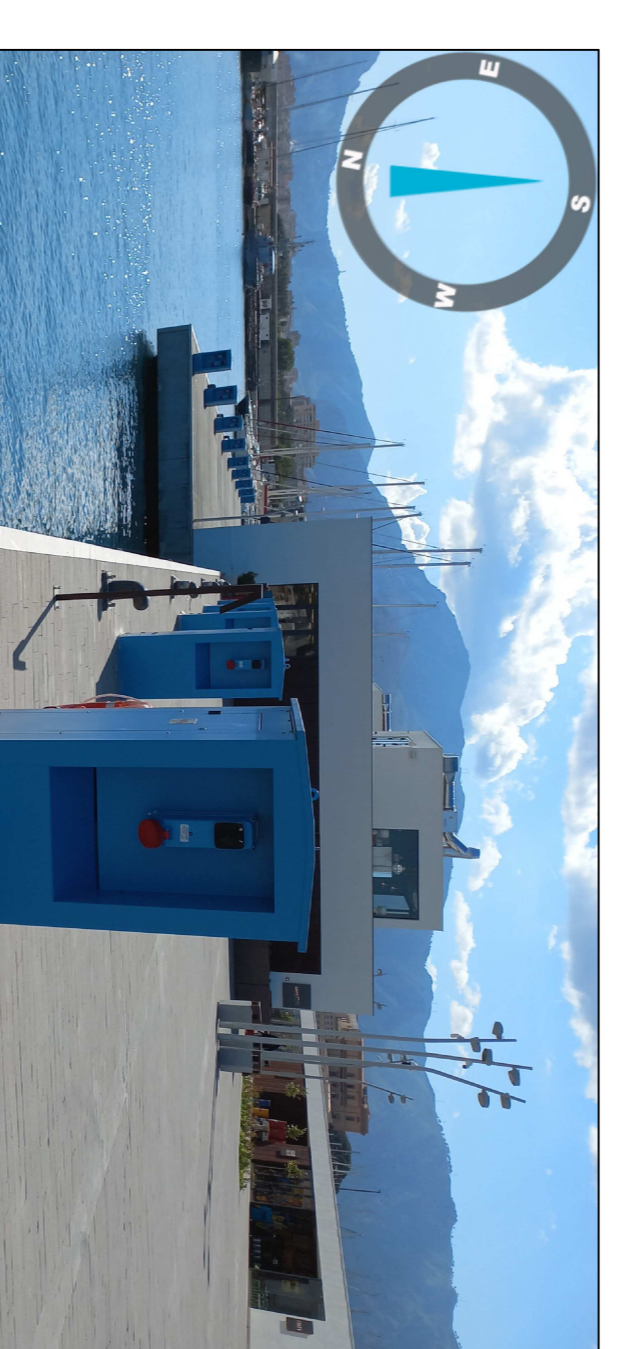

Elaborato:
Elaborati grafici sottobanchina

Codice:
1)
 Scala: **1:50**

IL REFERENTE TECNICO DEL BANDO:
 Ing. Enrico Petrella

IL RUP:
 Avv. Caterina Montebello

Data prima emissione: **10/05/2024**
 Data revisione 1:
 Data revisione 2:
 Data revisione 3:

