




Autorità di Sistema Portuale  
del Mare di Sicilia Occidentale

Porti di Palermo,  
Termini Imerese,  
Trapani,  
Porto Empedocle,  
Licata, Gela

## PORTO DI PALERMO

# PROCEDURA APERTA PER L'AFFIDAMENTO DI CONCESSIONE DEMANIALE MARITTIMA PER L'ORMEGGIO DI NAVI DA DIPORTO E SERVIZI AD ESSO CONNESSI PRESSO IL MOLO TRAPEZOIDALE (PALERMO MARINA YACHTING)

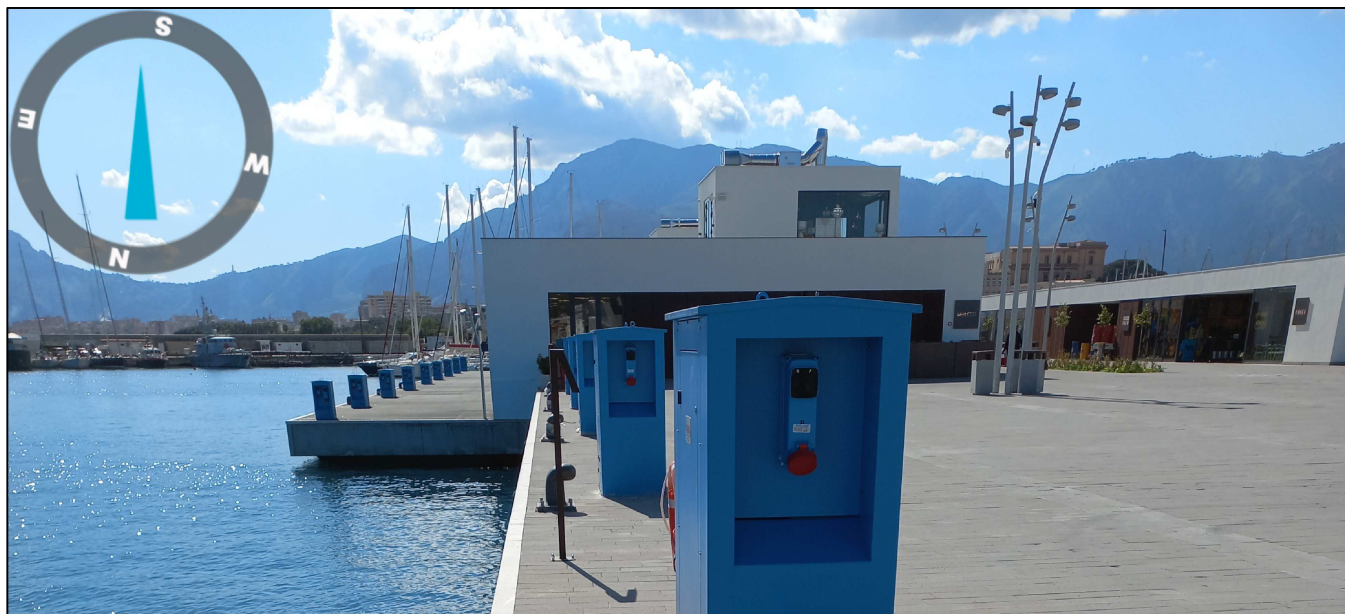

Elaborato:

**Piano di ormeggio**

Codice:

**e)**

Scala: -

IL REFERENTE TECNICO  
DEL BANDO:

Ing. Enrico Petralia

IL RUP:

Avv. Caterina Montebello



Data prima emissione: 10/06/2024

Data revisione 1:

Data revisione 2:

Data revisione 3:

AUTORITA' DI SISTEMA PORTUALE DEL MARE DI SICILIA OCCIDENTALE  
Processo Partenza N. 13426/2424 del 18/04/2024  
Allegato 1 - Copia del Documento Finalizzato

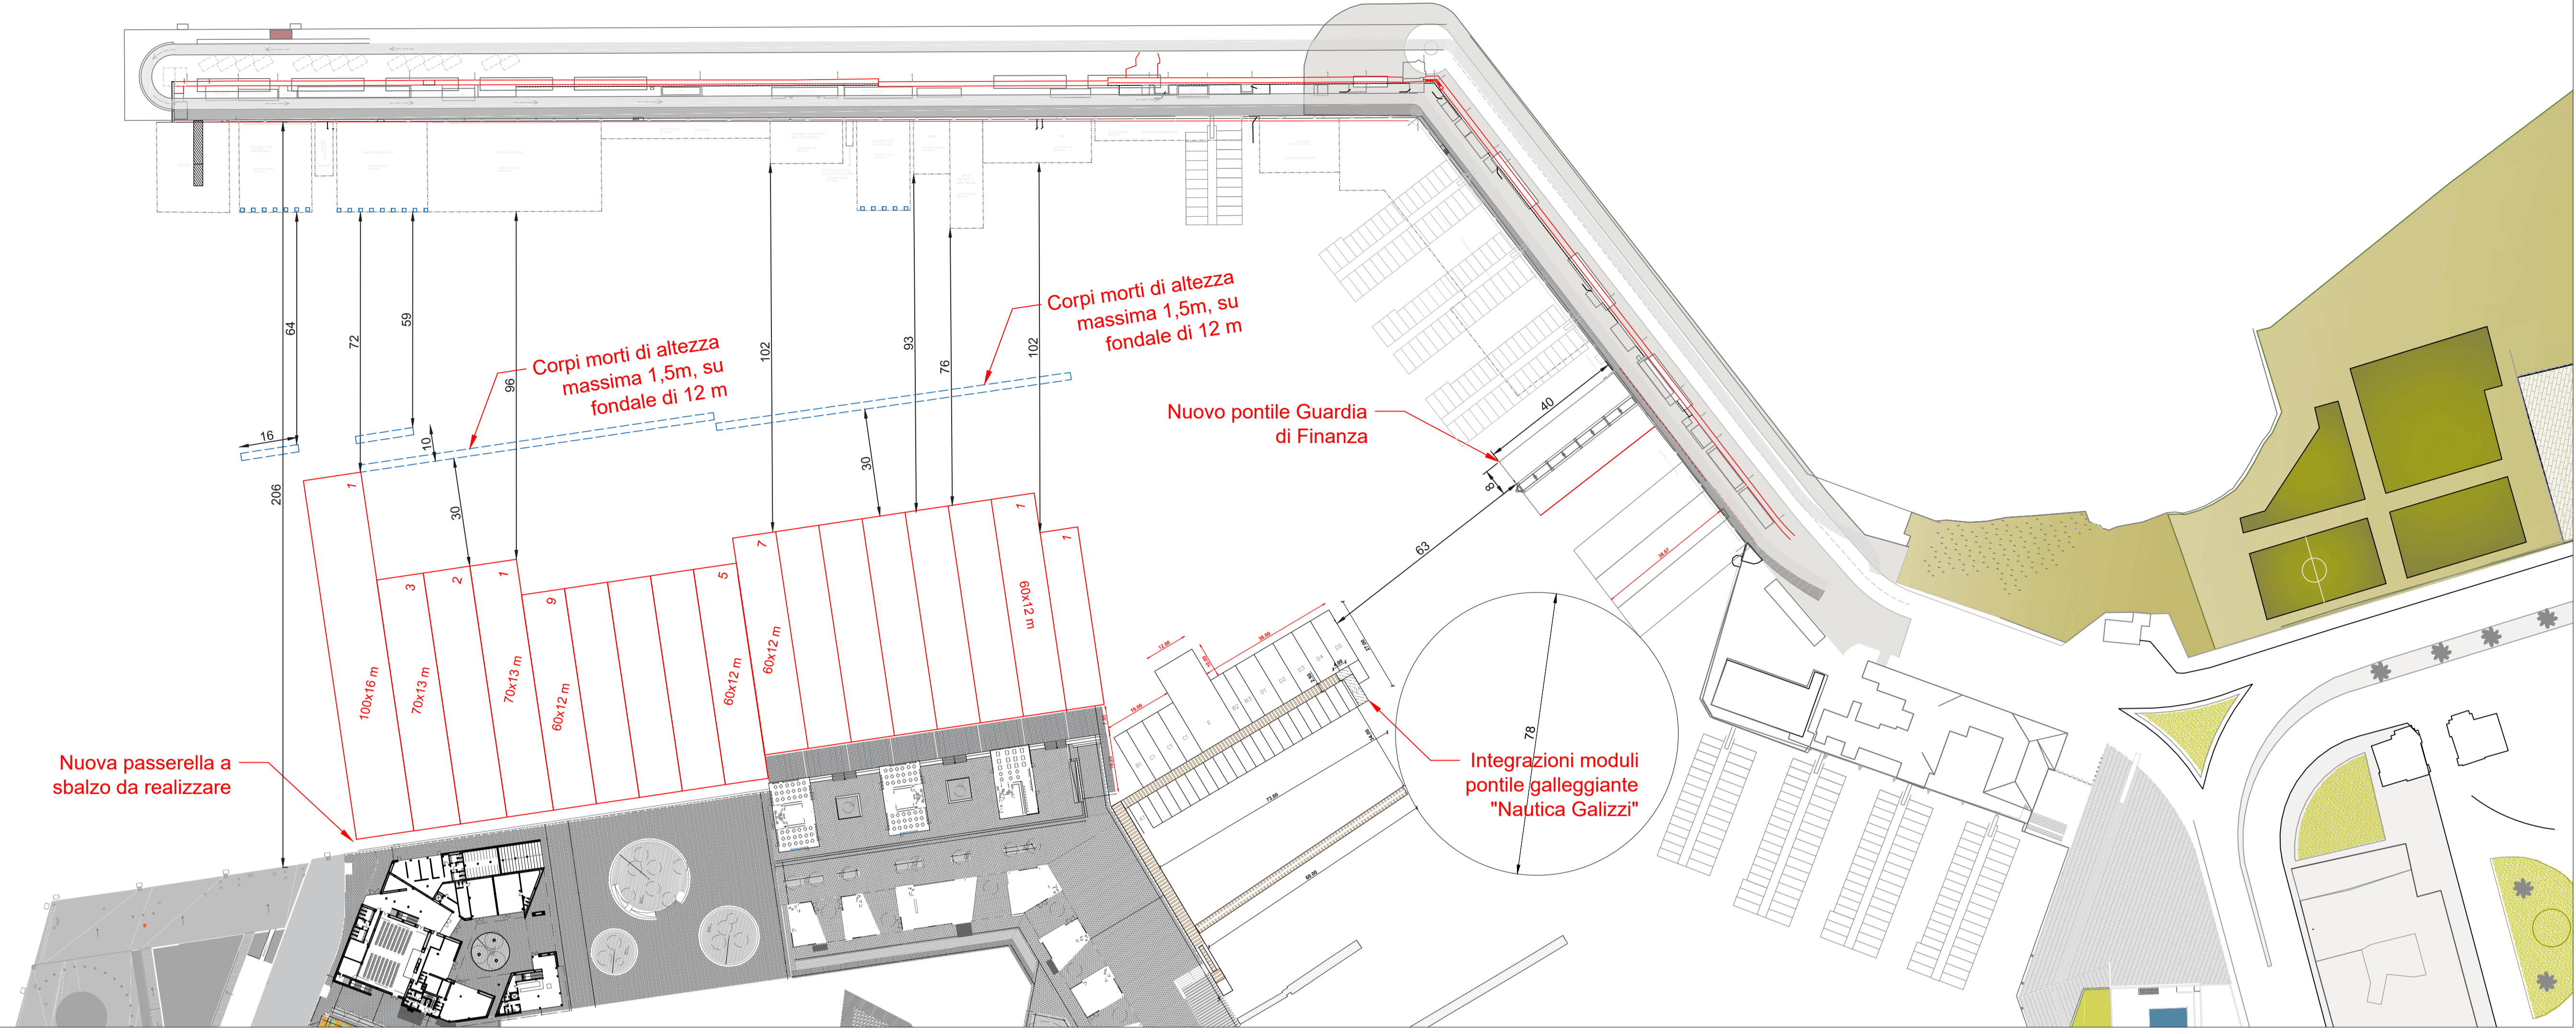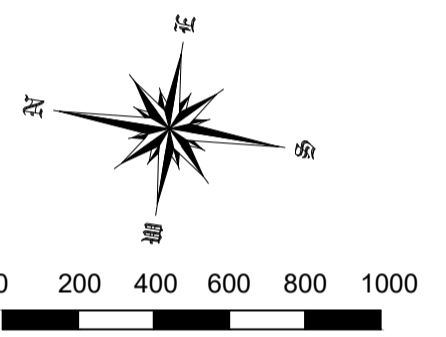

AUTORITA' DI SISTEMA PORTUALE DEL MARE DI SICILIA OCCIDENTALE

# PIANO DI ORMEGGIO DELL'AREA TRAPEZOIDALE MOLO SUD CONFIGURAZIONE A PARTIRE DAL 2025

ELABORATO: PLANIMETRIA

DATA: FEBBRAIO 2024

IL PROGETTISTA	IL DIRETTORE DEI LAVORI	IL RUP
IL COLLABORATORE		

